

ΕΦΗΜΕΡΙΣ ΤΗΣ ΚΥΒΕΡΝΗΣΕΩΣ
ΤΗΣ ΕΛΛΗΝΙΚΗΣ ΔΗΜΟΚΡΑΤΙΑΣ

ΑΘΗΝΑ 9 ΟΚΤΩΒΡΙΟΥ 1987	ΤΕΥΧΟΣ ΤΕΤΑΡΤΟ	ΑΡΙΘΜΟΣ ΦΥΛΛΟΥ 991

ΠΕΡΙΕΧΟΜΕΝΑ

ΑΠΑΛΛΟΤΡΙΩΣΕΙΣ
ΑΠΟΦΑΣΕΙΣ

Αριθ. 2321 (1)

Κήρυξη ως αναδασωτέας δασικής έκτασης χιλίων διακοσίων πενήντα (1.250) στρεμμάτων στη θέση «Τουρχομνήματα» περιοχής Κοινότητας Σκοτούσας Ν. Λάρισας.

Ο ΝΟΜΑΡΧΗΣ ΛΑΡΙΣΑΣ

Έχοντας υπόψη:

1. Τις διατάξεις για διοικητική αποκέντρωση.
2. Τις διατάξεις της παρ. 3 του άρθρου 117 του Συντάγματος του 1975.
3. Τις διατάξεις του Ν. 998/79 «περί προστασίας των δασών κ.λπ.» και ειδικότερα: α) του άρθρου 41 παράγρ. 1, β) του άρθρου 38 παράγρ. 1.
4. Τις διαταγές του Υπουργείου Γεωργίας: α) 160417/1180/ 8.7.80, β) 182447/3049/24.9.80.
5. Την αριθ. 3862/9.9.87 πρόταση του Δασαρχείου Λάρισας περί κηρύξεως ως αναδασωτέας της αναφερόμενης στο θέμα εκτάσεως, που κάηκε από Πυρκαγιά στις 7.8.87, αποφασίζουμε:

Κηρύσσουμε ως αναδασωτέα, με σκοπό τη διατήρηση του χαρακτήρα της δασικής έκτασης, ώστε ν' αποκλεισθεί η διάθεση αυτής για άλλο προορισμό, την δημόσια δασική έκταση εμβαδού χιλίων διακοσίων πενήντα (1.250) στρεμμάτων, που βρίσκεται στη θέση «Τουρχομνήματα» περιφέρειας της Κοινότητας Σκοτούσας Νομού Λάρισας.

Προσδιορίζεται από τα στοιχεία 1, 2, 3, 4, 5, 6, 7, 8, 9, 10, 11, 12, 13, 14, 15, 16, 17, 18, 19, 20, 21, 22, 23, 24, 1, και έχει όρια:

Ανατολικά: Με αγρούς.
Δυτικά: Με δημόσια δασική έκταση.
Βόρεια: Με αγρούς.
Νότια: Με δημόσια δασική έκταση, όπως φαίνεται στο συνημμένο διάγραμμα που αποτελεί αναπόσπαστο μέρος της απόφασης αυτής.

Η δασική βλάστηση θα αποκατασταθεί με φυσική αναγέννηση (παράγρ. 1 άρθρο 38 Ν. 998/79).

Η απόφαση αυτή να δημοσιευθεί στην Εφημερίδα της Κυβερνήσεως.

Λάρισα, 22 Σεπτεμβρίου 1987

Ο Νομάρχης
ΔΗΜ. ΚΟΥΚΟΥΛΑΚΗΣ

ΤΟΠΟΓΡΑΦΙΚΟ ΔΙΑΓΡΑΜΜΑ
ΔΗΜ. ΔΑΣ. ΕΚΤΑΣΗΣ Ε = 1.250 στρεμ. ΠΟΥ
ΚΑΗΚΕ ΣΤΙΣ 7-8-87 ΣΤΗ ΘΕΣΗ
"ΤΟΥΡΚΟΜΝΗΜΑΤΑ - ΚΟΚΚΙΝΟΡΑΧΗ"
ΠΕΡΙΟΧΗΣ ΣΚΟΤΟΥΣΑΣ - ΦΑΡΣΑΛΩΝ
ΚΛΙΜΑΚΑ 1: 10.000

Β

Ε = 1.250 στρεμ.

Αγροί
Αγροί
Αγροί
Δημ. Δασ. έκταση
Δημ. Δασ. έκταση

1 — 110 β / 240 — 2 — 122 / 340 — 3 — 89 / 140 — 4 — 104 / 200 — 5 — 146 / 170 — 6 — 166 / 500 — 7 — 264 β / 310 — 8 — 96 / 117 — 9 — 227 β / 700 — 10 — 11 — 12 — 42 / 150 — 13 — 309 / 130 — 14 — 27 / 180 — 15 — 317 / 140 — 16 — 397 / 98 — 17 — 336 / 330 — 18 — 150 — 19 — 110 — 20 — 21 — 210 — 22 — 397 / 130 — 23 — 61 β / 310 — 24 — 18 / 110 — 1

ΑΠΟΣΠΑΣΜΑ ΧΑΡΤΗ
ΚΛΙΜΑΚΑ 1: 50.000

66
65
64
63
62
60
30 31 32 33 34 35 36

Ο ΝΟΜΑΡΧΗΣ

Θ/ΚΕ
Ο Δ/ντής Δασών

ΘΕΩΡΗΘΗΚΕ
Δασάρχης

Βασ. Νίκου
Δασολόγος με Α' β.

Λάρισα 12-8-87
Ο Συντάκτης

Βασ. Ίτσιος
Δασολόγος με Α

Αριθ. 2129 (2)

Κήρυξη ως αναδασωτέας έκτασης 30,0 στρεμμάτων στη θέση «Αγ. Νικόλαος» περιφέρειας Κοινότητας Πλατάνου, Ν. Μαγνησίας.

Ο ΝΟΜΑΡΧΗΣ ΜΑΓΝΗΣΙΑΣ

Έχοντας υπόψη:

1. Τις διατάξεις για διοικητική αποκέντρωση.
2. Τις διατάξεις του άρθρου 117 παρ. 3 του Συντάγματος.
3. Τις δ/ξεις του Ν. 998/79 «περί προστασίας των Δασών κ.λπ.» και ειδικότερα: α) του άρθρου 41 παρ. 1, β) του άρθρου 38 παρ. 1.
4. Τις δ/γές του Υπουργείου Γεωργίας: α) 160417/1180/8.7.80, β) 182447/3049/24.9.80.
5. Την αριθ. 2028/23.9.87 αναφορά Δασαρχείου Αλμυρού, στην οποία προτείνεται η κήρυξη της αναφερομένης στο θέμα έκτασης που κάηκε, ως αναδασωτέα, αποφασίζουμε:

Κηρύσσουμε ως αναδασωτέα, με σκοπό τη διατήρηση του χαρακτήρα της ως δασικής έκτασης και την αποκατάσταση με φυσική αναγέννηση της βλάστησης που κάηκε τη διακατεχόμενη έκταση, εμβαδού τριάντα στρεμμάτων (30 στρεμ.), που βρίσκεται στη θέση «Αγ. Νικόλαος», περιφέρειας Κοινότητας Πλατάνου, προσδιορίζεται από τα στοιχεία Α Β Γ Δ Α και έχει όρια:

Ανατολικά: Διακατεχόμενη δασική έκταση Μπακλαλί σε μήκος 100 μ.

Δυτικά: Διακατεχόμενη δασική έκταση Μπακλαλί σε μήκος 100 μ. καείσα κατά το έτος 1986.

Βόρεια: Διακατεχόμενη δασική έκταση Μπακλαλί σε μήκος 30 μ.

Νότια: Διακατεχόμενη δασική έκταση Μπακλαλί σε μήκος 30 μ., όπως φαίνεται στο συνημμένο διάγραμμα, που αποτελεί αναπόσπαστο μέρος της απόφασης αυτής.

Η απόφαση αυτή να δημοσιευθεί στην Εφημερίδα της Κυβερνήσεως.


Βόλος, 5 Οκτωβρίου 1987


Ο Νομάρχης

ΑΘΑΝΑΣΙΟΣ ΣΙΑΤΡΑΣ

Ανήκει στην αριθ. 2129/1987 απόφαση Νομαρχίας Μαγνησίας

ΤΟΠΟΓΡΑΦΙΚΟ ΔΙΑΓΡΑΜΜΑ

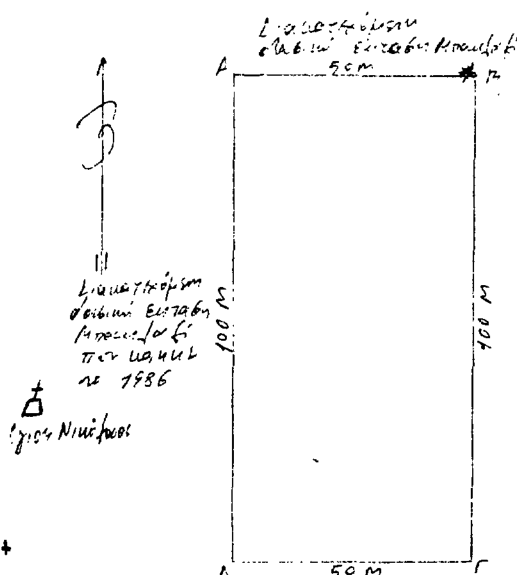

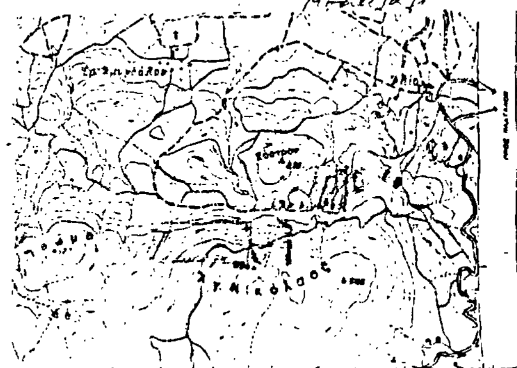

ΘΕΩΡΗΘΗΚΕ ΘΕΩΡΗΘΗΚΕ ΘΕΩΡΗΘΗΚΕ

Αριθ. 714-423 (3)

Καθορισμός των ορίων του αιγιαλού και δημιουργία ζώνης παραλίας στη θέση ΦΟΥΡΚΑΡΙ περιοχής Τσελεβίνια Επαρχίας Τροιζηνίας.

Ο ΝΟΜΑΡΧΗΣ ΠΕΙΡΑΙΑ

Έχοντας υπόψη:

1. Τις διατάξεις των άρθρων 1 μέχρι και 7 του ΑΝ 2344/1940 «περί αιγιαλού και παραλίας», όπως τροποποιήθηκαν και συμπληρώθηκαν με τις διατάξεις: α) του άρθρου 13 του Ν. 1078/1980 και β) του άρθρου 23 του Ν. 1337/1983.

2. Τις διατάξεις της παραγράφου 9 του άρθρου 1 του Κεφαλαίου Β' της Ο. 208/181/26.4.1982 (ΦΕΚ 214/26.4.1982 τεύχος Β') κοινής απόφασης των Υπουργών Προεδρίας Κυβερνήσεως και Οικονομικών «Αναμόρφωση Συλλογικών Οργάνων Γνωμοδοτικής και Αποφασιστικής αρμοδιότητας του Υπουργείου Οικονομικών».

3. Την από 3.9.1987 έκθεση της «Επιτροπής καθορισμού των ορίων του αιγιαλού και παραλίας στην περιοχή ΦΟΥΡΚΑΡΙ Περιοχής Τσελεβίνια Επαρχίας Τροιζηνίας και στο από Ιουνίου 1986 με κλίμακα 1:500 τοπογραφικό διάγραμμα του Ευάγγελου Ραχήλη μηχανικού, που θεωρήθηκε την 28η Αυγούστου 1986 από τη Διεύθυνση Τεχνικών Υπηρεσιών της Νομαρχίας Πειραιά και συνοδεύει την έκθεση της προαναφερόμενης Επιτροπής.

4. Τη σύμφωνη γνώμη του Γενικού Επιτελείου Ναυτικού, που διατυπώθηκε στο αρ. Φ. 187.2/74/87/26.2.87 και Φ.187.2/311/87/27.7.87 έγγραφό του.

5. Τις διατάξεις του άρθρου 1 της παραγράφου 1 του Ν. 3200/1955 (ΦΕΚ 97/Α/1955) «περί διοικητικής αποκεντρώσεως» σε συνδυασμό με τις διατάξεις του από 28.6.1955 Β.Δ/τος «περί εξαιρέσεως από της κατά το άρθρο 1 παράγραφος 1 του Ν. 3200/1955 αρμοδιότητος των Νομαρχών, αντικειμένων τινών αρμοδιότητος του Υπουργού Οικονομικών», του Β.Δ. 704/1970 και του άρθρου 1, παράγραφος 5 του Π.Δ. 71/25.2.1984, σχετικά με τη μεταβίβαση αρμοδιοτήτων του Υπουργού Οικονομικών στους Νομάρχες και στις περιφερειακές Αρχές διανομαρχιακού επιπέδου, αποφασίζουμε:

Επικυρώνουμε την από 3 Σεπτεμβρίου 1987 έκθεση της Επιτροπής καθορισμού των ορίων του αιγιαλού και παραλίας, καθώς και το από Ιουνίου 1986 τοπογραφικό διάγραμμα, που την συνοδεύει, το οποίο συντάχθηκε από τον Ευάγγελο Ραχήλη, μηχανικό, με κλίμακα 1:500 και θεωρήθηκε την 28η Αυγούστου 1986 από την Διεύθυνση Τεχνικών Υπηρεσιών της Νομαρχίας Πειεραιά, επί του οποίου η πιο πάνω Επιτροπή, με κόκκινη γραμμή καθόρισε τα όρια του αιγιαλού, στη θέση ΦΟΥΡΚΑΡΙ Περιοχής Τσελεβίνια Επαρχίας Τροιζηνίας, με κίτρινη γραμμή τα όρια της παραλίας στην ίδια θέση.

2. Η παρούσα απόφαση μαζί με την έκθεση και το διάγραμμα, που προαναφέραμε, να δημοσιευθούν στην Εφημερίδα της Κυβερνήσεως, σύμφωνα με τις διατάξεις του άρθρου 13 του Ν. 1078/1983.

Πειραιάς, 29 Σεπτεμβρίου 1987

Ο Νομάρχης

ΕΥΤ. ΚΟΝΤΟΜΑΡΗΣ

ΕΚΘΕΣΗ ΕΠΙΤΡΟΠΗΣ ΚΑΘΟΡΙΣΜΟΥ ΟΡΙΩΝ ΑΙΓΙΑΛΟΥ ΣΤΗ ΘΕΣΗ ΦΟΥΡΚΑΡΙ ΠΕΡΙΟΧΗΣ ΤΣΕΛΕΒΙΝΙΑ ΕΠΑΡΧΙΑΣ ΤΡΟΙΖΗΝΙΑΣ

Στον Πόρο σήμερα στις 3 Σεπτεμβρίου 1987 οι παρακάτω υπογράφοντες:

α) Παναγιώτης Σταθόπουλος Οικονομικός Έφορος Πόρου,

β) Μάρκος Κουτσουράκης Υποπλοίαρχος Λιμενάρχης Πόρου,

γ) Ανδρέας Αλεπάκος πολιτικός μηχανικός, υπάλληλος της Δ/νσεως Τεχνικών Υπηρεσιών Νομαρχίας Πειραιά, που αποτελούμε την Επιτροπή καθορισμού των ορίων Αιγιαλού και Παραλίας, σύμφωνα με την αριθ. 0.208/1181/26.4.82 (ΦΕΚ 214/82 τ.Β') κοινή απόφαση των Υπουργών Προεδρίας και Οικονομικών και της αριθ. 700268/11.3.86 απόφασης του Νομάρχη Δ/τος Πειραιά που συγκλήθηκε κατόπιν της αριθ. 208/22.1.86 Πρόσκληση του Προέδρου αυτής, μεταβήκαμε επιτόπου στο Φουρκάρι Τσελεβίνιας Τροιζηνίας στις 10.11.1986 ημέρα Δευτέρα, και αφού λάβαμε υπόψη μας.

1. Το αριθ. 701500/8.7.1986 έγγραφο της Α' Οικονομικής Εφορίας Πειραιά.

2. Το Τοπογραφικό διάγραμμα σε κλίμακα 1.500 που συντάχθηκε από τον ιδιώτη Τεχνολόγο Τοπογράφο - Πολ/κό Μηχανικό Ευάγγελο Ραχήλη.

3. Τις διατάξεις του Α.Ν. 2344/40 «περί αιγιαλού και παραλίας», όπως τροποποιήθηκε μέχρι σήμερα, καθώς και την σχετική Δικαστηριακή και διοικητική Νομολογία.

4. Την μετά από επιτόπια μετάβαση αντίληψη που σχηματίσαμε για το πλάτος της βρεχόμενης ζώνης της ξηράς.

5. Το Τ.Υ. ΓΕΝ/Α2/ΙVβ/187.2/74/87/26.2.87 έγγραφο του ΓΕΝ με τις υποδείξεις αυτού για διόρθρωση.

6. Το έγγραφο ΓΕΝ/Α2/ΙVβ/187.2/311/87/27.7.87 με τις μεταγενέστερες προς διόρθωση υποδείξεις.

α) Καθορίζουμε επί του ανωτέρω Τοπογραφικού διαγράμματος που συνοδεύει την έκθεση αυτή.

1. Την Οριογραμμή του Αιγιαλού με συνεχή ερυθρά πολυγωνική γραμμή Α1, Α2, Α3, ... Α12, της οποίας οι κορυφές εξασφαλίζονται επί του Τοπογραφικού Διαγράμματος με ορθογώνιες συντεταγμένες του Κρατικού Τριγωνομετρικού δικτύου.

2. Την οριογραμμή της παραλίας με συνεχή κίτρινη πολυγωνική γραμμή Π1, Π2, Π3 ..... Π12, παράλληλη προς την γραμμή του Αιγιαλού και σε σταθερή απόσταση (10) δέκα μέτρων από αυτή, προς το μέρος της ξηράς.

β) Αποφαινόμασθε ότι δεν υ φίσταται παλαιός Αιγιαλός.

γ) Καθορίζεται παντού ζώνη παραλίας πλάτους δέκα (10) μέτρα, επειδή δεν εξυπηρετούνται οι σκοποί της παραγράφου 1 του άρθρου 7 του Α.Ν. 2344/40.

Η Επιτροπή

Ο Πρόεδρος	Τα Μέλη
ΠΑΝΑΓΙΩΤΗΣ ΣΤΑΘΟΠΟΥΛΟΣ	ΜΑΡΚΟΣ ΚΟΥΤΣΟΥΡΑΚΗΣ
	ΑΝΔΡΕΑΣ ΑΛΕΠΑΚΟΣ

ΔΙΑΓΡΑΜΜΑ
ΚΑΘΟΡΙΣΜΟΥ ΟΡΙΩΝ ΑΙΓΙΑΛΟΥ - ΠΑΡΑΛΙΑΣ

ΚΛΙΜΑΚΑ 1500
ισοδιαστασή 500μ

ΠΕΡΙΟΧΗ Φουρκαρια
ΔΗΜΟΣ· Πορου
ΕΠΑΡΧΙΑ· Τροιζηνιας
ΑΡΜΟΔΙΑ ΟΙΚ ΕΦΟΡΙΑ: Πορου
ΝΟΜΑΡΧΙΑ Πειραια
ΜΕΘΟΔΟΣ ΑΠΟΤΥΠΩΣΗΣ Ταχυμετρικη
ΧΡΟΝΟΛΟΓΙΑ » Μαιος 1986

Κεντρο ΦΧ ΥΔΡΑ
φ= 37° 15'
λ= -0° 15

ΥΠΟΜΝΗΜΑ ΣΥΜΒΟΛΩΝ

Βραχια
αμουδια
Τριγωνομετρικο σημεια
Πολυγωνομετρικη Σταση

ΑΘΗΝΑ ΙΟΥΝΙΟΣ 1986

Ο ΜΗΧΑΝΙΚΟΣ

	X	Y	H
K1	[illegible]	[illegible]	[illegible]
K2	3460 90	9359 89	3 05
K3	[illegible]	19348 9.	[illegible]
K4	[illegible]	9307 36	0 94
K5	3409 00	96831	[illegible]
[illegible]	3390 50	[illegible]	[illegible]

Πινακας
Σημειων Κορυφων Αιγιαλου

	X	Y
A1	3646 10	[illegible]
A2	[illegible]	19307 00
A3	[illegible]	19308 70
A4	[illegible]	19322 50
A5	[illegible]	19333 00
A6	[illegible]	19352 70
A7	[illegible]	19362 00
A8	[illegible]	19348 80
A9	[illegible]	[illegible]
A10	[illegible]	[illegible]
A11	[illegible]	[illegible]
A12	[illegible]	19659 40
A13	[illegible]	19649 00
A14	[illegible]	[illegible]
A15	[illegible]	[illegible]

ΥΠΟΜΝΗΜΑ

[illegible]

Αποσπασμα Χαρτου
Κλιμακα 1:5000

Πόρος 3/9/87

ΕΛΕΓΧΘΗΚΕ
Πειραιάς
ΕΥΓΕΝΙΑ ΖΑΧΑΡΟΠΟΥΛΟΥ
Τοπ. Μηχανικός


Ο Προεδρος
Παναγιωτης Σταθοπουλος

Μαριος Κωνσταντ...

ΘΕΩΡΗΘΗΚΕ
Πειραιάς
Δ/ντής Τεχν. Υπηρεσιών

Ανδρεας ...
Νομαρχιας Πειραια


19900
19950
60
50
40
30
20
10
Λιμάνι "Μπαλί"
θ α λ α σ σ α
3450
3500
3550

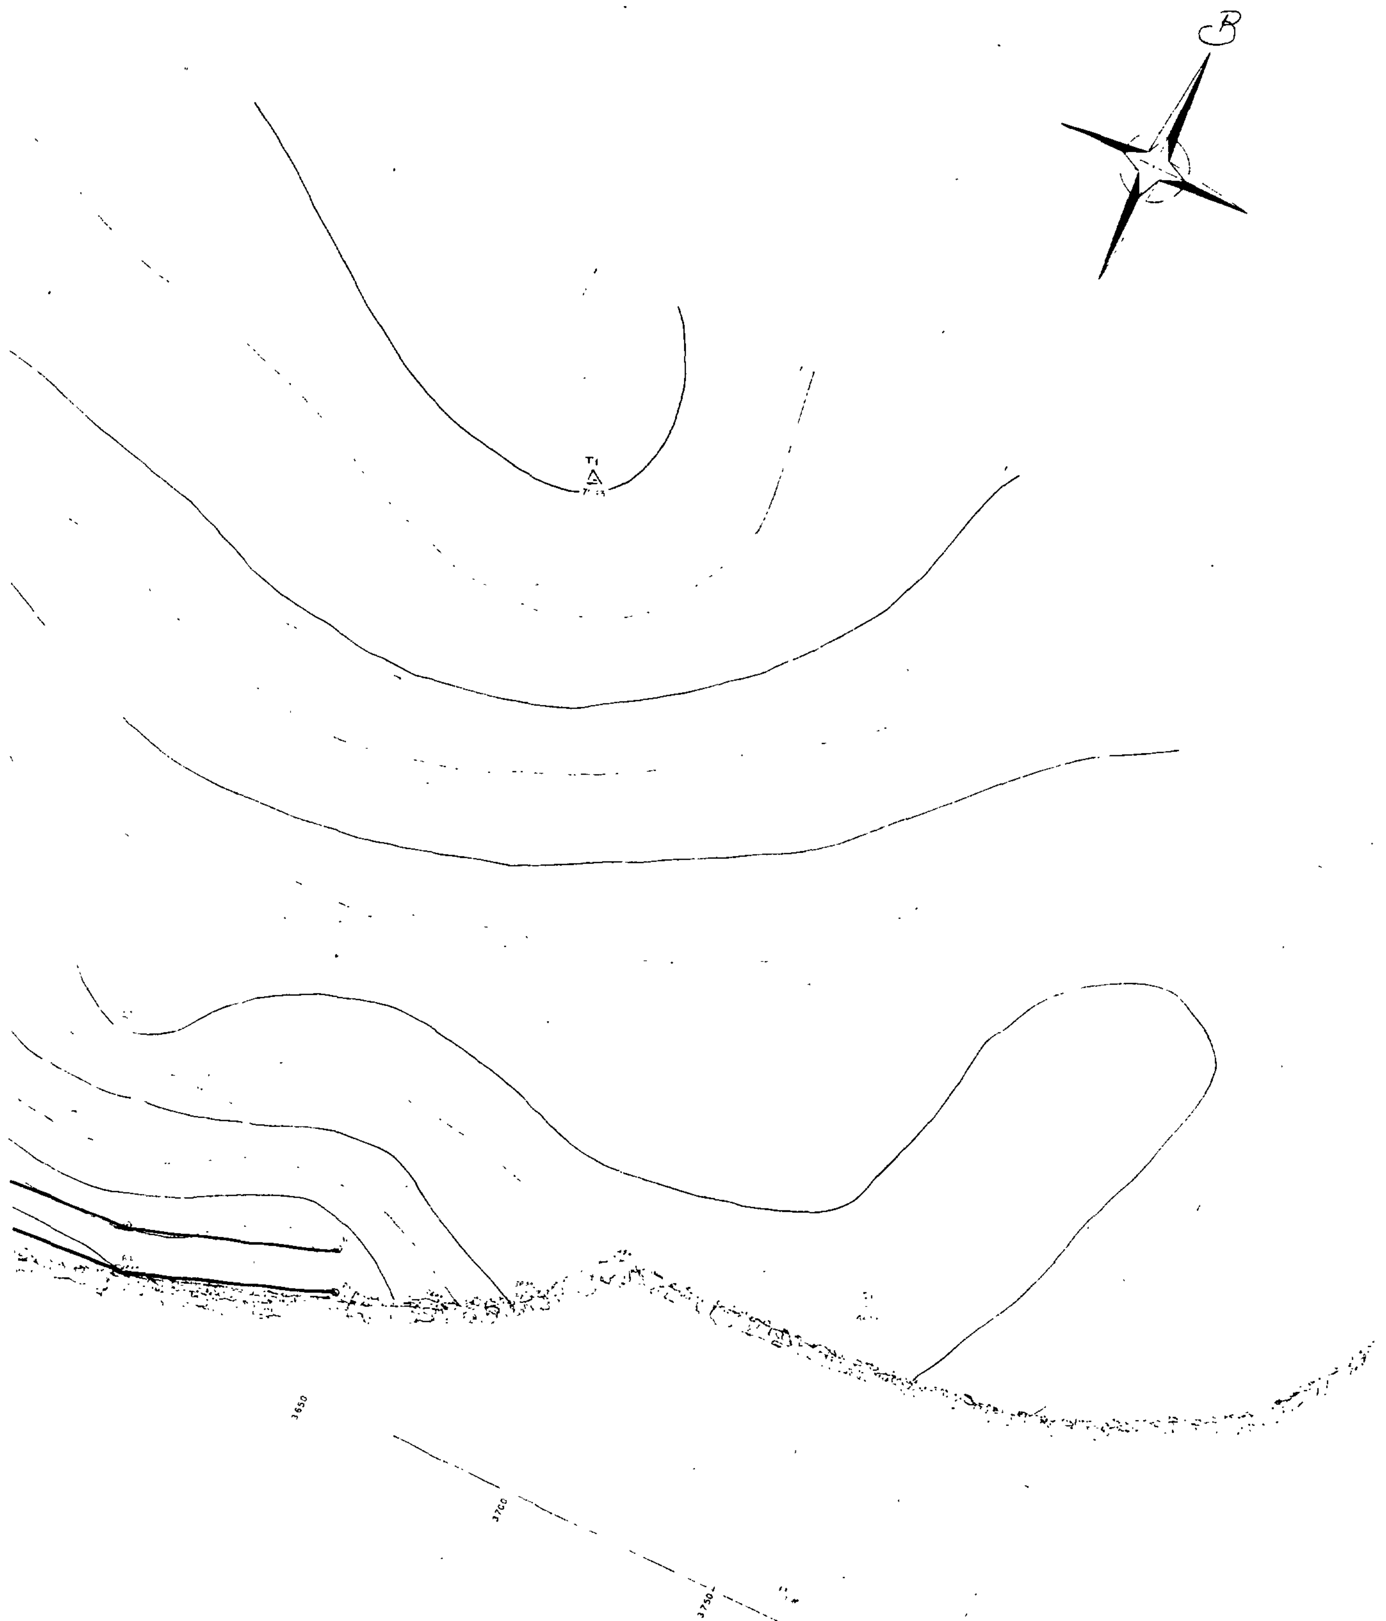
Β
3650
3700
3750

ΠΟΛΕΟΔΟΜΙΑ

ΑΠΟΦΑΣΕΙΣ

Αριθ. ΔΠ/ΠΜ 44340/2518 (4)

Αναστολή οικοδομικών εργασιών και χορήγησης οικοδομικών αδειών για έξη μήνες στα οικοδομικά τετράγωνα 3Β, 5, 7, 9, 11, 13, 29, 37, 38, 39, 54, 56, 59, 61, 70, 74, 84, 87, 88, 89, 90, 91, 93, 96 και 97 του Ρυμοτομικού Σχεδίου Πυλαίας, Ν. Θεσσαλονίκης.

Ο ΝΟΜΑΡΧΗΣ ΘΕΣΣΑΛΟΝΙΚΗΣ

Έχοντας υπόψη:

1. Τις δ/ξεις του από 17.7.23 Ν. Δ/τος (ΦΕΚ 228 τ.Α'/23) «περί σχεδίων πόλεων κ.λπ.» όπως μεταγενέστερα τροποποιήθηκαν και συμπληρώθηκαν και ειδικότερα τα άρθρα 3, 9 και 29.

2. Τις δ/ξεις του Ν. 3200/55 «περί διοικητικής αποκέντρωσης» όπως αυτές τροποποιήθηκαν και συμπληρώθηκαν μεταγενέστερα.

3. Τις δ/ξεις του Α.Ν. 314/68 (ΦΕΚ 47 τ.Α' 1968) «περί παροχής εις τον Υπουργόν Βορείου Ελλάδας και τους Νομάρχες αρμοδιότητας επί θεμάτων εγκρίσεως επεκτάσεως και τροποποιήσεων σχεδίων πόλεων και κωμών» άρθρο 1 όπως αντικαταστάθηκαν με το άρθρο 1 του Ν.Δ. 1018/71 (ΦΕΚ 220 τ.Α/71).

4. Τις διατάξεις του Ν. 1032/80 «περί συστάσεως του υπουργείου Χωροταξίας, Οικισμού και Περ/ντος» (ΦΕΚ 57 τ.Α'/80) και ειδικότερα των άρθρων 2, 3 και 7 αυτού.

5. Τις διατάξεις του Ν. 1558/85 «Κυβέρνηση και Κυβερνητικά Όργανα» και ειδικότερα το άρθρο 23 αυτού.

6. Τις διατάξεις του Ν. 1337/83 «επέκταση των πολ/κών σχεδίων οικιστικής ανάπτυξης και σχετικές ρυθμίσεις» (ΦΕΚ 33 τ.Α'/14.3.83) και ειδικότερα των άρθρων 26, 33, 37 και 38 αυτού, όπως συμπληρώθηκαν και τροποποιήθηκαν με τις δ/ξεις του Ν. 1512/85 «περί τροποοίησης και συμπλήρωσης πολ/κών δ/ξεων κ.λπ.» (ΦΕΚ 4 τ.Α'/11.1.85 και ειδικότερα το άρθρο 8 αυτού.

7. Τις δ/ξεις του Π.Δ. 183/86 «περί μεταβίβασης αρμοδιοτήτων στους Νομάρχες έγκρισης τροποποιήσεων ρυμοτομικών σχεδίων και καθορισμό όρων και περιορισμών δόμησης (ΦΕΚ 70/Α/5.6.1986).

8. Την αριθ. ΔΠ/ΕΑ/5881/5.2.1987 απόφαση Νομάρχη Θεσ/νίκης «περί συστάσεως Συμβουλίου Χωροταξίας, Οικισμού και Περιβάλλοντος Νομού Θεσ/νίκης.

9. Την αριθ. 194/συν22/4.9.87 απόφαση του Δημοτικού Συμβουλίου Πυλαίας.

10. Την από 14 Σεπτεμβρίου 1987 εισήγηση της Δ/νσης Πολεοδομίας Θεσ/νίκης.

11. Τη σύμφωνη γνωμοδότηση του Συμβουλίου Χ.Ο.Π. Ν. Θεσ/νίκης όπως αυτή διατυπώθηκε στην 1202/15.9.87 πράξη της 36Α συνεδρίας για επιβολή εξάμηνης αναστολής στα παραπάνω οικοδομικά τετράγωνα, αποφασίζουμε:

Αναστέλλονται για έξι (6) μήνες οι οικοδομικές εργασίες και η χορήγηση οικοδομικών αδειών στα οικοδομικά τετράγωνα 3Β, 5, 7, 9, 11, 13, 29, 37, 38, 39, 54, 56, 59, 61, 70, 74, 84, 87, 88, 89, 90, 91, 93, 96 και 97 του εγκεχριμένου ρυμοτομικού σχεδίου Πυλαίας, όπως τα οικοδομικά τετράγωνα αυτά φαίνονται να περικλείονται με μπλέ γραμμή στο σχετικό τοπογραφικό διάγραμμα 1:5000 που θεωρήθηκε από τον Δ/ντή Πολεοδομίας και που συνοπτικό αντίτυπό του δημοσιεύεται με αυτή την απόφαση.

Η απόφαση αυτή να δημοσιευθεί στην Εφημερίδα της Κυβερνήσεως (άρθρο 1 του Ν.Δ. 1018/71) και η ισχύς της αρχίζει από την κοινοποίησή της στους ενδιαφερομένους, σύμφωνα με τις διατάξεις του άρθρου 37 του Ν. 3200/55 «περί διοικητικής αποκεντρώσεως».

Θεσσαλονίκη, 25 Σεπτεμβρίου 1987

Ο Νομάρχης

ΓΙΑΝΝΗΣ ΣΑΒΑΛΑΝΟΣ

